



INWESTO APARTAMENTY W SŁUBICACH




LOKAL NR 1.01 - 33,62 m²



1 PIĘTRO

1.01/01 Pokój z aneksem	16,09 m ²
1.01/02 Sypialnia 1.01/03	10,98 m ²
Łazienka 1.01/04	3,46 m ²
Przedpokój	3,10 m ²
POWIERZCHNIA:	33,62 m²
Balkon	6,80 m ²

- ściany działowe (rozbieralne)
- ściany nośne i elementy stałe

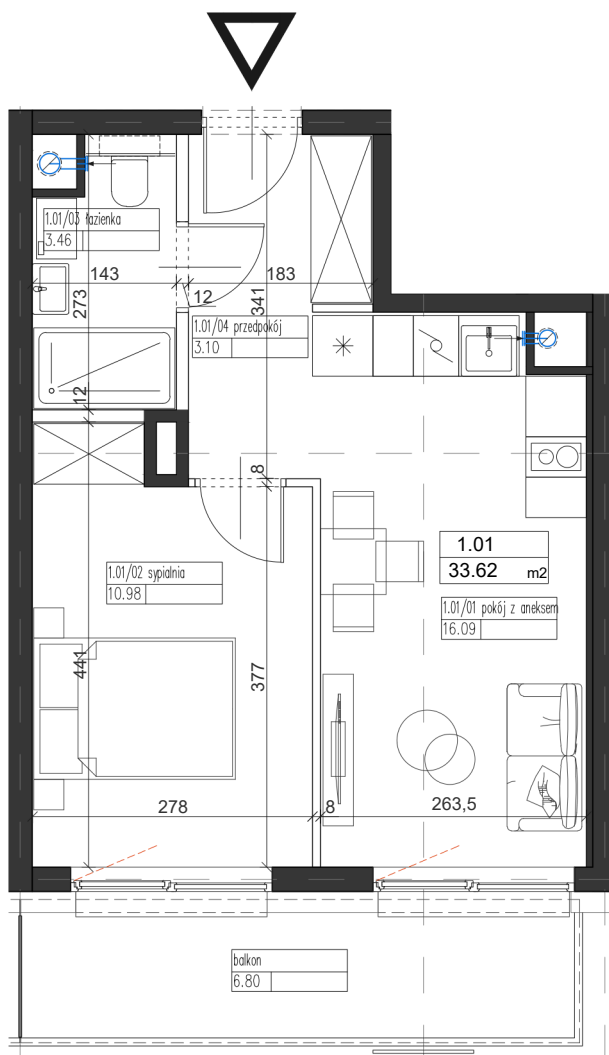

SKALA 1:75



INWESTOR
KONSORCJUM SP. Z O.O. z siedzibą w Lesznie

ADRES INWESTYCJI
UL. TRANSPORTOWA, SŁUBICE

UWAGA:
Prezentowane rzuty zostały wprowadzone w celu przedstawienia rozkładu funkcjonalnego lokali i należy je traktować poglądowo.
Ostateczne wymiary zostaną określone podczas pomiarów powykonawczych i mogą różnić się od podanych.
Zmiana powierzchni możliwa będzie na warunkach określonych w umowie przedwstępnej sprzedaży.