


BUDYNEK HOTELOWO-GASTRONOMICZNY PRZY UL. TRANSPORTOWEJ W SŁUBICACH




LOKAL NR 3.03 - 25,83 m²

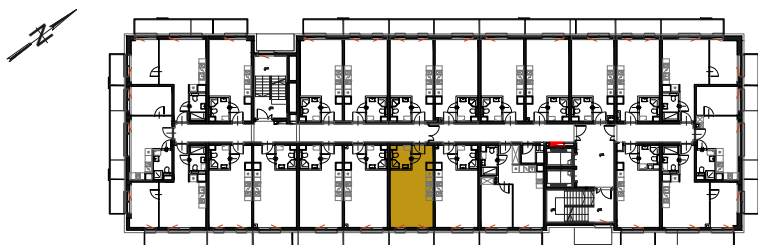

3 PIĘTRO

3.03/01 Pokój z aneksem	18,84 m ²
3.03/02 Łazienka	3,44 m ²
3.03/03 Przedpokój	3,56 m ²
POWIERZCHNIA:	25,83 m²
Balkon	4,30 m ²

- - ściany działowe (rozbieralne)
■ - ściany nośne i elementy stałe

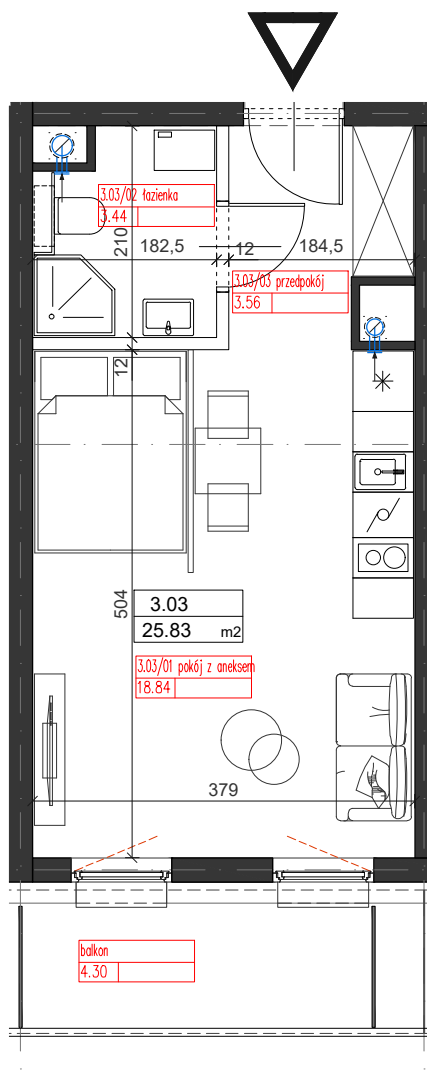

SKALA 1:75



INWESTOR

APARTAMENT SŁUBICE SP. Z O.O., UL. ŚWIECIECHOWSKA 37, 64-100 LESZNO

UWAGA:

- Wszystkie powierzchnie pomieszczeń uwzględniają grubości wykończenia ścian
- Wszystkie wymiary podano w stanie surowym
- Karta katalogowa lokalu nie stanowi załącznika do umowy. Mogą wystąpić zmiany w projekcie wykonawczym.
- Przedstawiona aranżacja wnętrza ma charakter jedynie poglądowy (do indywidualnej aranżacji przez kupującego).
- Ściany działowe rozbieralne, do dowolnej aranżacji. Ściany nośne, słupy oraz pionowe instalacyjne stałe (nierozbieralne).
- Powierzchnia lokalu jest określona na podstawie rozporządzenia Ministra Transportu, Budownictwa i Gospodarki Morskiej z dn. 25.04.2011r. W sprawie szczegółowego zakresu i formy projektu budowlanego (Dz.U. z 2012 poz. 462), zgodnie z zasadami zawartymi w Polskiej Normie PN-ISO 9836:1997 Tj.: powierzchnia użytkowa lokalu jest obliczana w metrach kwadratowych z dokładnością do dwóch miejsc po przecinku, dla wymiarów lokalu w stanie wykończonym, na poziomie podłogi, nie licząc listew przypodłogowych, progów itp. Do powierzchni użytkowej lokalu nie są wliczane powierzchnie otworów na drzwi i okna oraz nisze w elementach zamykających.